


カフェスタイル

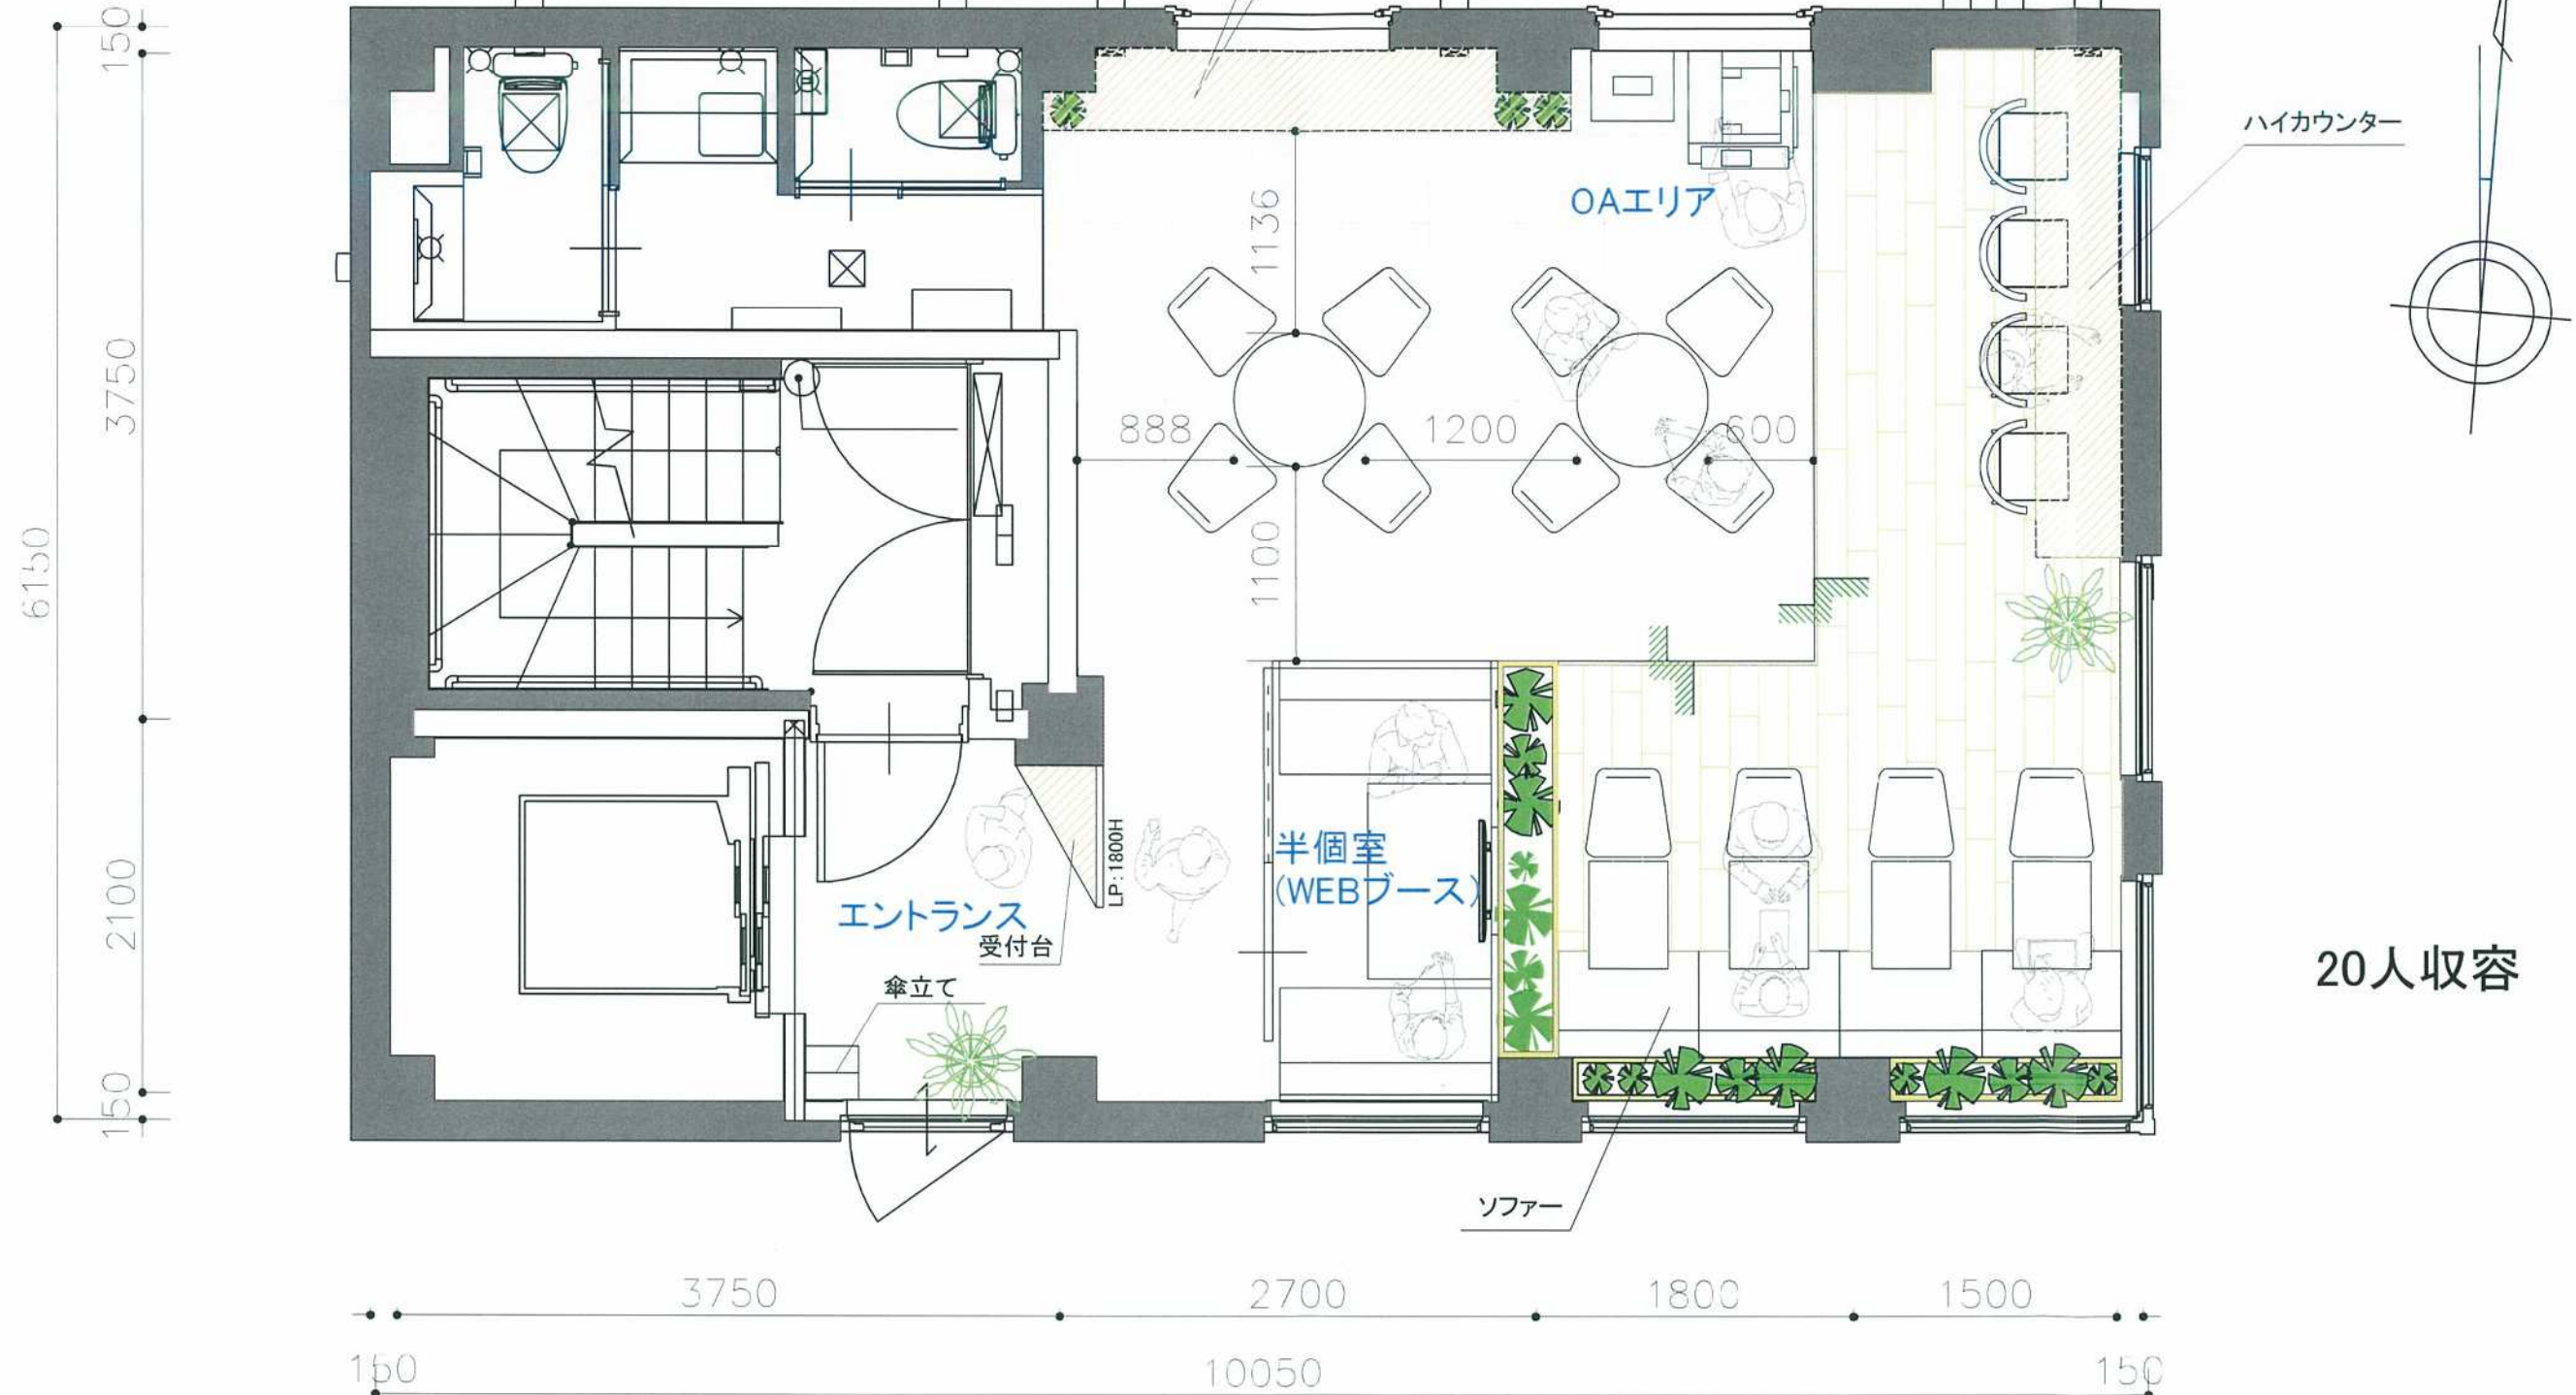

物件概要		内 容					adoas co.,ltd				株式会社●●●●● 様				JOB No.			
住所	東京都文京区小石川2丁目22-1	平面図	***	***	***	***	「最適なオフィス作りをトータルでサポート致します。」				ZCUBE後楽園2~5階シュミレーション図面							
名称	ZCUBE後楽園 2~5階		***	***	***	***	SCALE 1: 40 DATE 2025.08											
CH	●●●●mm		***	***	***	***	SALES ABE	DESIGNED by ABE	DRAWN by ABE	CHECKED by FUKAURA								
壁	●●●●		***	***	***	***	DRAWING TITLE											
床	●●●●		***	***	***	***												
巾木	●●●●	***	***	***	***													
天井	●●●●	***	***	***	***													