


PLAN-5
セミナー室

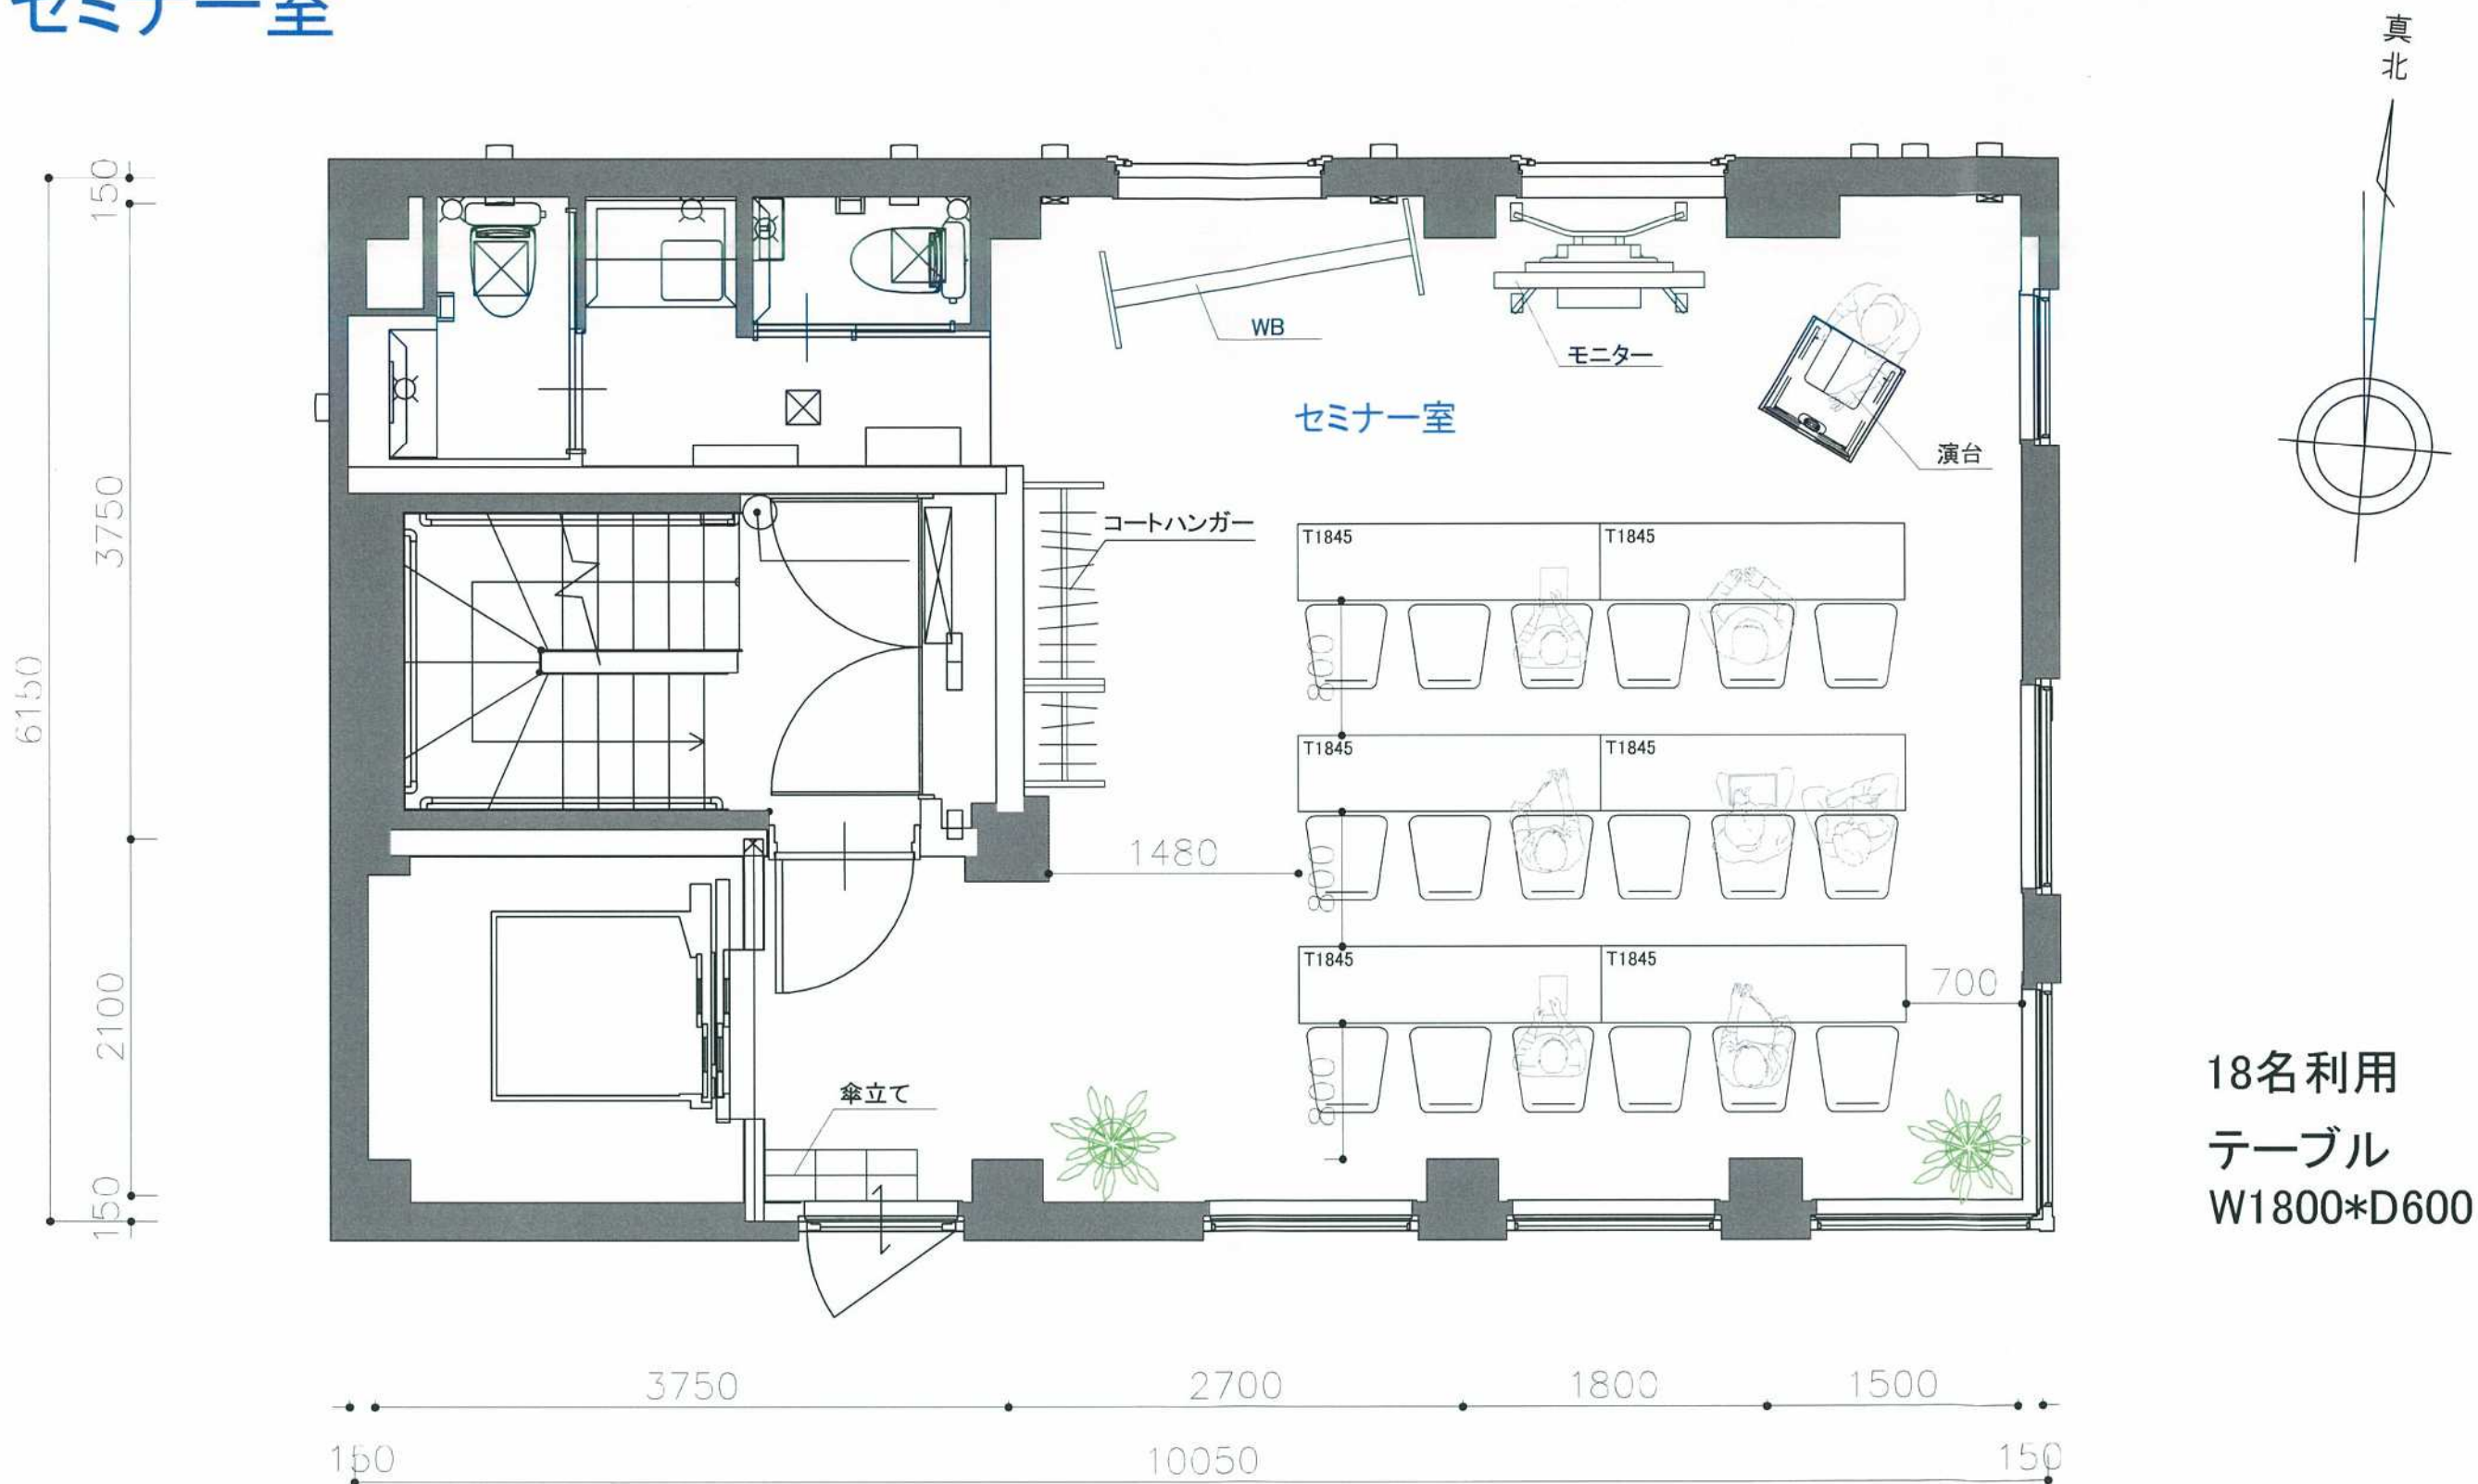

18名利用
テーブル
W1800*D600

物件概要		内 容					adoas co.,ltd				株式会社●●●●●様				JCB No.	
住所	東京都文京区小石川2丁目2-1	平面図	...	...	...	...	「最適なオフィス作りをトータルでサポート致します。」				ZCUBE後楽園2～5階シュミレーション図面					
名称	ZCUBE後楽園 2～5階		...	...	...	...	SCALE 1:40 DATE 2025.08									
CH	●●●●mm		...	...	...	...	SALES *** DESIGNED by *** DRAWN by *** CHECKED by FUKAURA									
壁	●●●●		...	...	...	...	DRAWING TITLE									
床	●●●●		...	...	...	...										
巾木	●●●●	...	...	...	...											
天井	●●●●	...	...	...	...											